
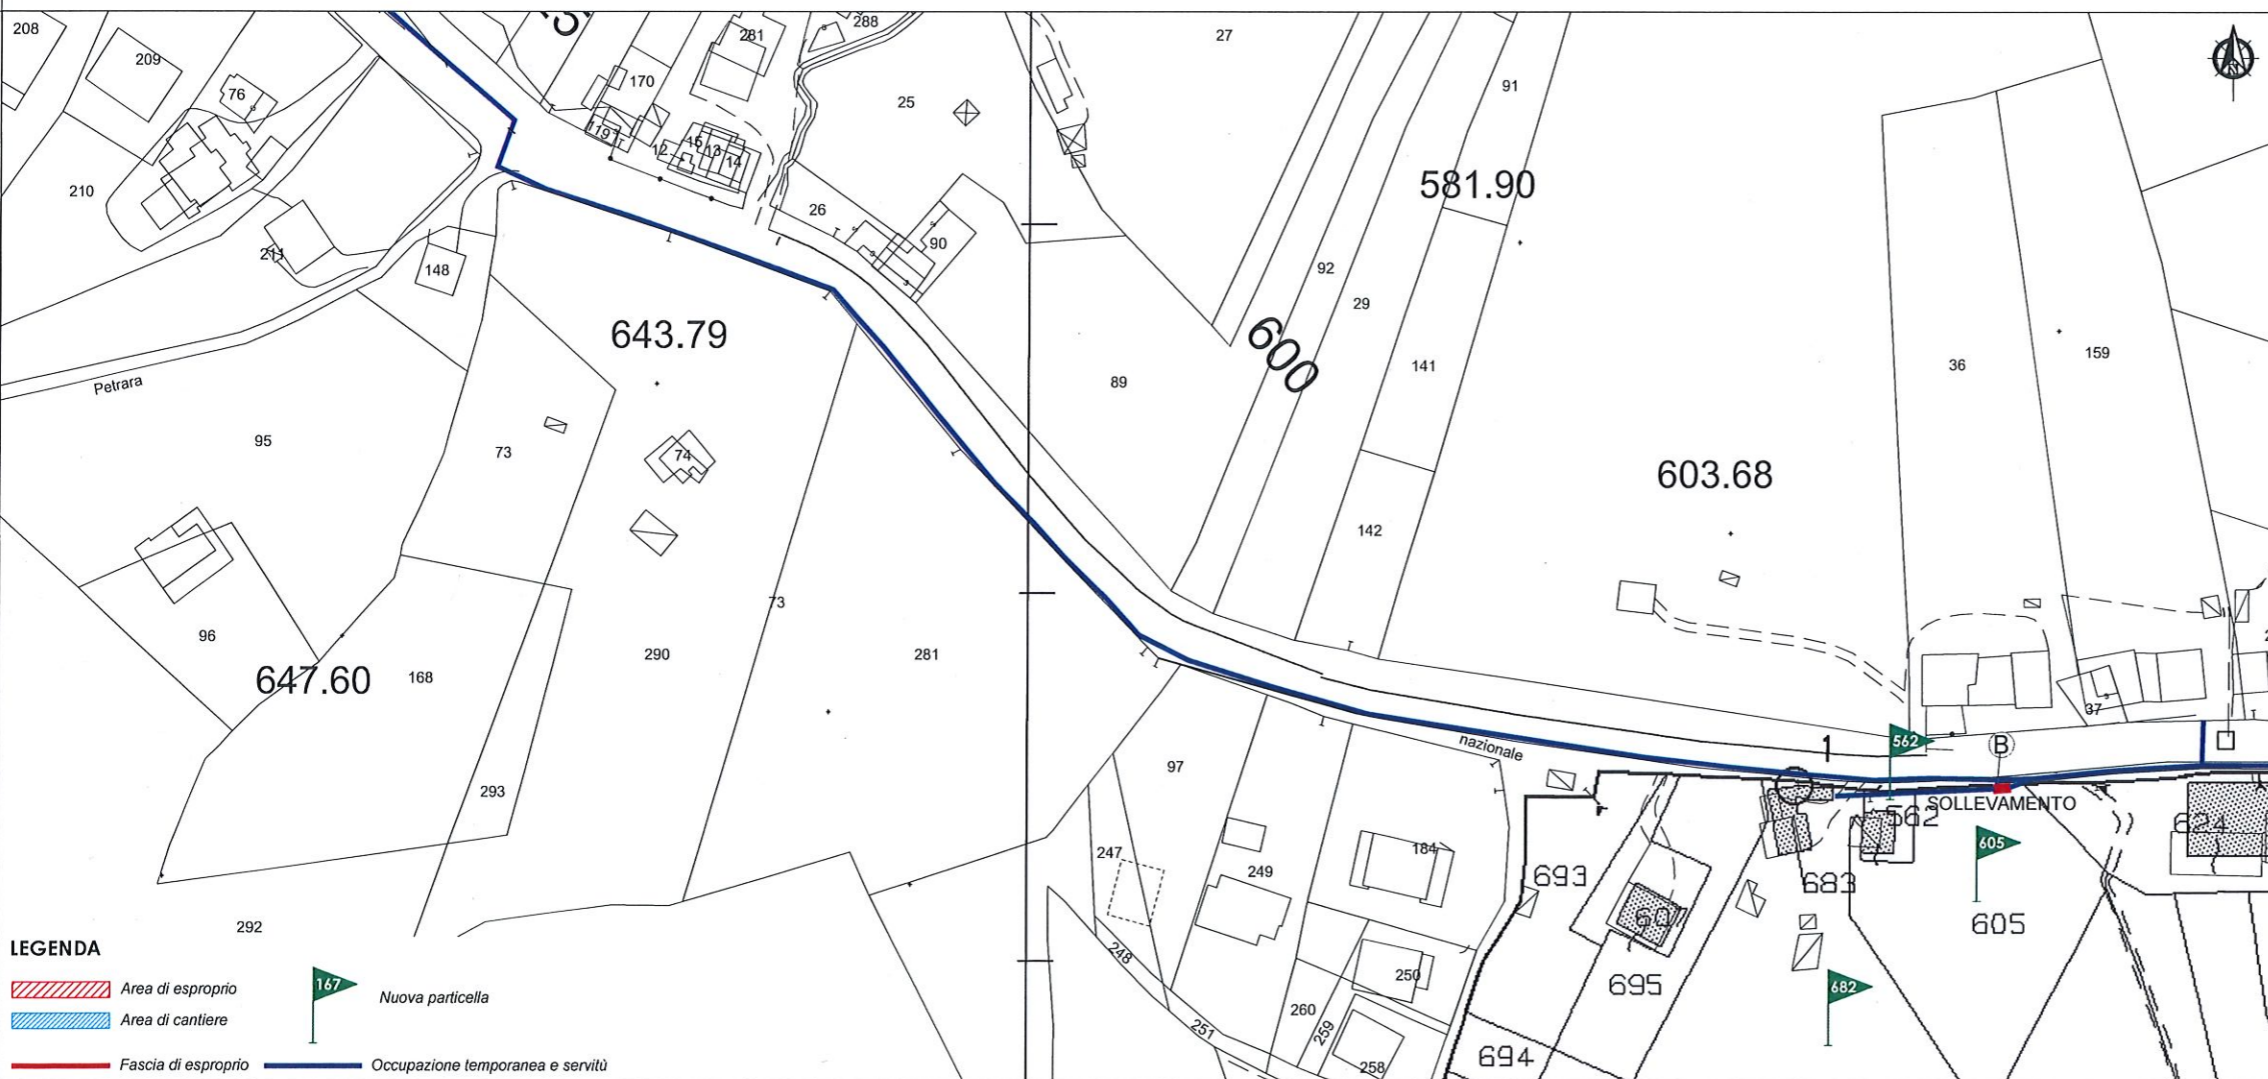


LEGENDA

- Area di esproprio
- Area di cantiere
- Nuova particella
- Fascia di esproprio
- Occupazione temporanea e servizi

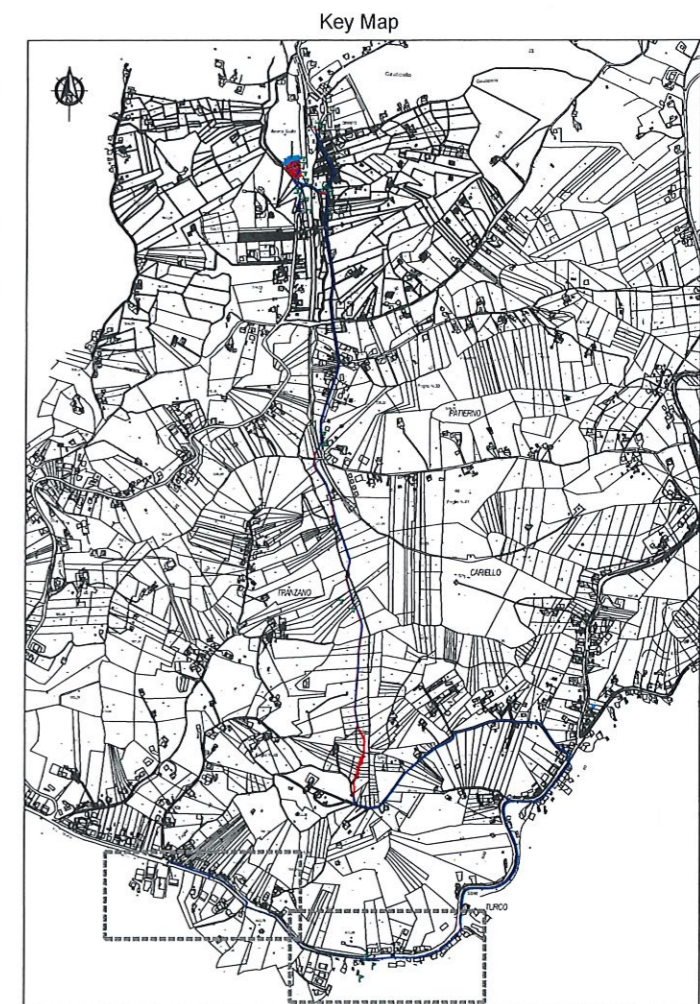


LEGENDA

- Area di esproprio
- Area di cantiere
- Nuova particella
- Fascia di esproprio
- Occupazione temporanea e servizi





CONVENZIONE SOGESID S.p.A. - MATIM del 12/09/2011
 Accordo di Programma Strategico per le Compensazioni Ambientali nella regione Campania del 18 Luglio 2008 e successivo atto modificativo dell'8 Aprile 2009

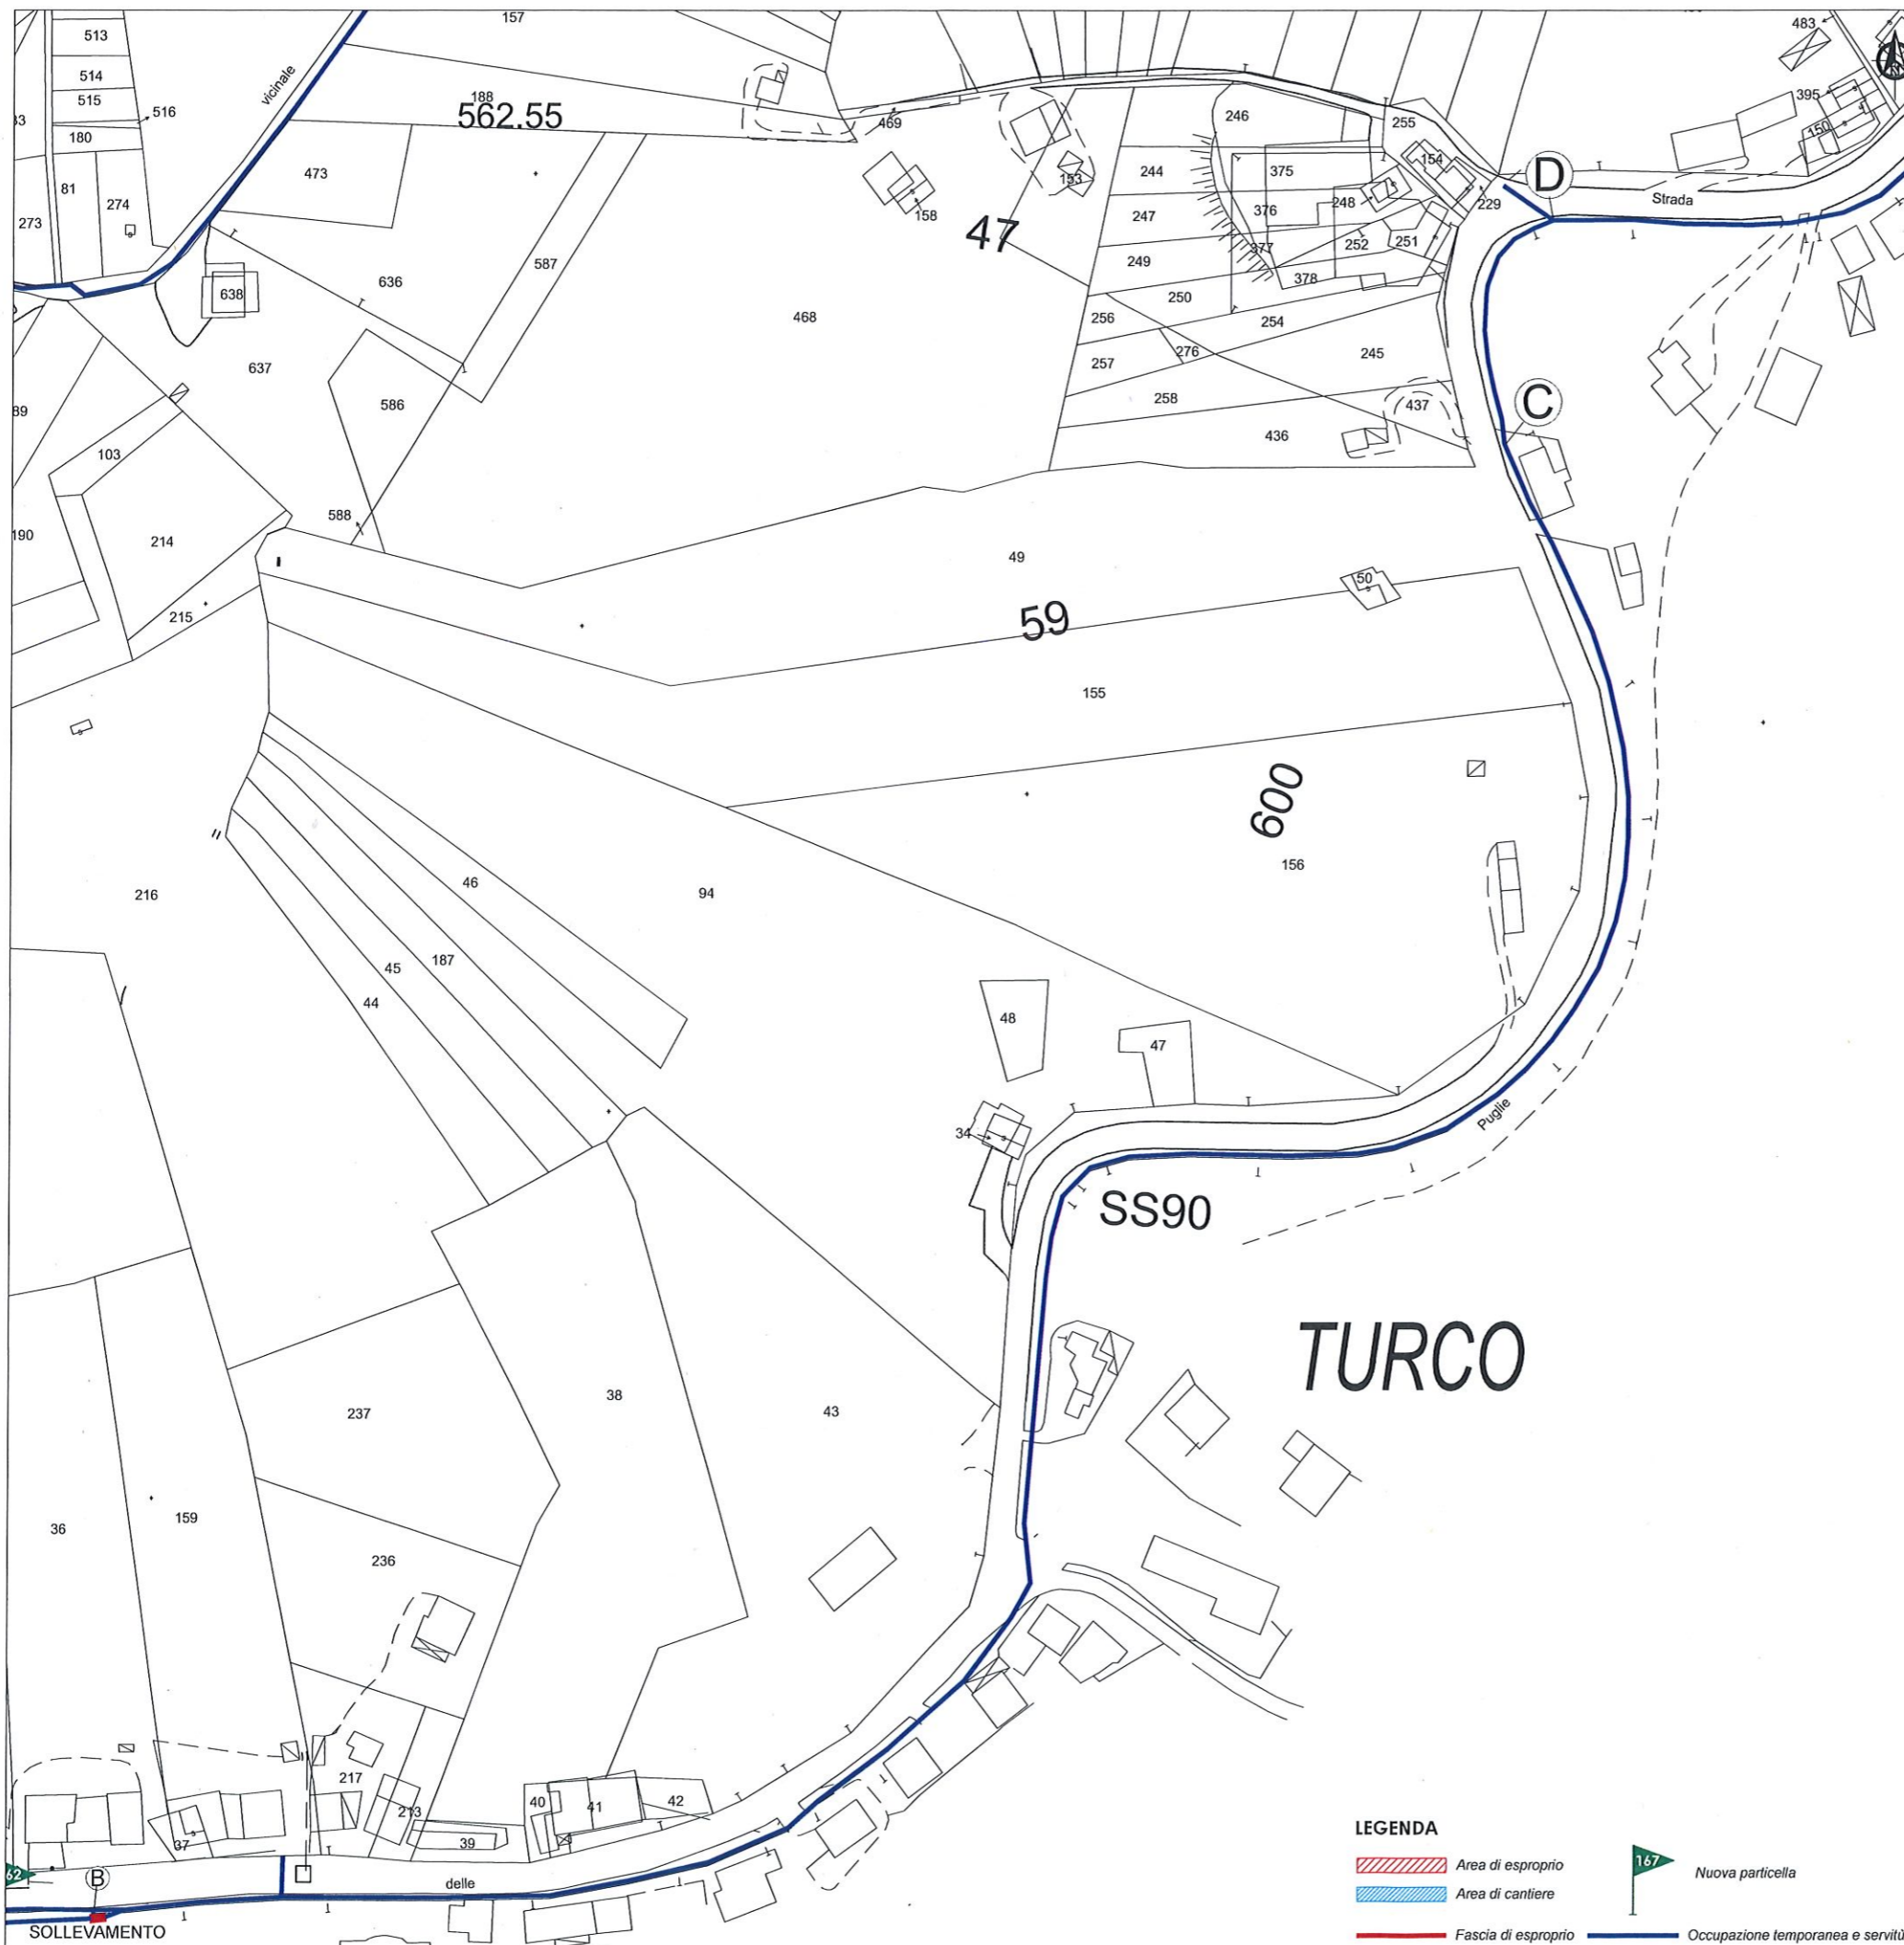
COMUNE DI ARIANO IRPINO (AV)
 Collettore fognario lotto "B" e Adeguamento impianto di depurazione Cerreto - All. n°3 int. n°59
PROGETTO DEFINITIVO

| | | | |
|--|-----------------|--|--------------|
| Titolo elaborato | | Elaborato | |
| Piano Particolare tratto AB Tav. 1 di 4 | | E1.1 | |
| Redatto da | | GRUPPO DI LAVORO | |
| | | Ing. Mario Mila Ing. Francesco Ribaldi Ing. Luigi Pergamo Ing. Marco Deri Geom. Paolo Marlines Arch. Edoardo Conforti Geom. Paolo Masi Alessandra Pallone | |
| Responsabile Direzione Acque | | IL DIRETTORE TECNICO | |
| Ing. G. Pizzo | | Ing. Giovanni Pizzo n. 2983 Ordine degli Ingegneri | |
| Project Manager | | Ing. F. Lopez y Royo | |
| Cod. Commessa | Codice | Nome file | Data |
| COM247 | PD EG 0 E1. 1 0 | COM247DEG E1.1.0 | Gennaio 2017 |
| Rev. | Data | Descrizione modifica | verificato |
| 0 | 01/2017 | 1ª Emissione | approvato |



LEGENDA

-  Area di esproprio
-  Area di cantiere
-  Fascia di esproprio
-  Nuova particella
-  Occupazione temporanea e servizi

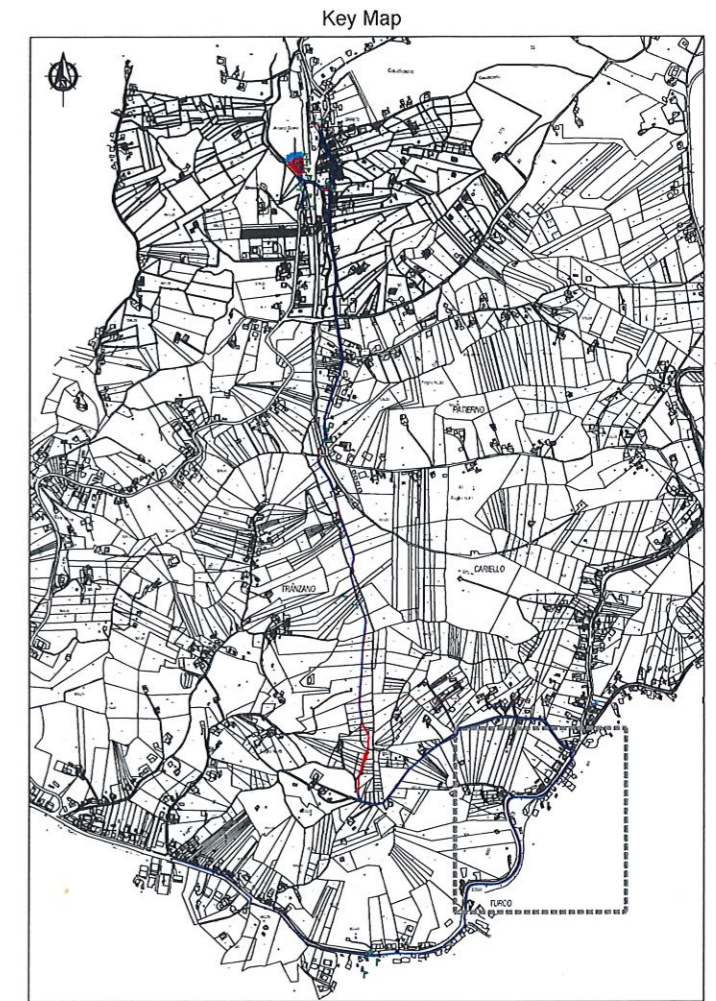

MINISTERO DELL'AMBIENTE
E DELLA TUTELA DEL TERRITORIO E DEL MARE



COMUNE DI ARIANO IRPINO






REGIONE CAMPANIA

CONVENZIONE SOGESID S.p.A. - MATTM del 12/09/2011
Accordo di Programma Strategico per le Compensazioni Ambientali nella regione Campania del 18 Luglio 2008 e successivo atto modificativo dell'8 Aprile 2009



COMUNE DI ARIANO IRPINO (AV)
Collettore fognario lotto "B" e Adeguamento impianto di depurazione Cerreto - All. n°3 int. n°59
PROGETTO DEFINITIVO

| | | | |
|--|-----------------|---|--------------|
| Titolo elaborato | | Elaborato | |
| Piano Particolare tratto BCD Tav. 2 di 4 | | E1.2 | |
| Redatto da | | GRUPPO DI LAVORO | |
|  <p>IL DIRETTORE TECNICO Ing. Giovanni Pizzo n. 2983 Ordine degli Ingegneri</p> | | <p>Ing. Mario Mita Ing. Francesco Riboldi Ing. Luigi Pergamo Ing. Marco Dei Geol. Paolo Marlines Arch. Edoardo Conforti Geom. Paolo Masi Alessandra Pallone</p> | |
| Responsabile Direzione Acque Ing. G. Pizzo | | Project Manager Ing. F. Lopez y Royo | |
| Cod. Commessa | Codice | Nome file | Data |
| COM247 | PD EG 0 E1. 2 0 | COM247PDEG E1.2_0 | Gennaio 2017 |
| Rev. | Data | Descrizione modifica | verificato |
| 0 | 01/2017 | 1ª Emissione | |
| | | | approvato |
| | | | |

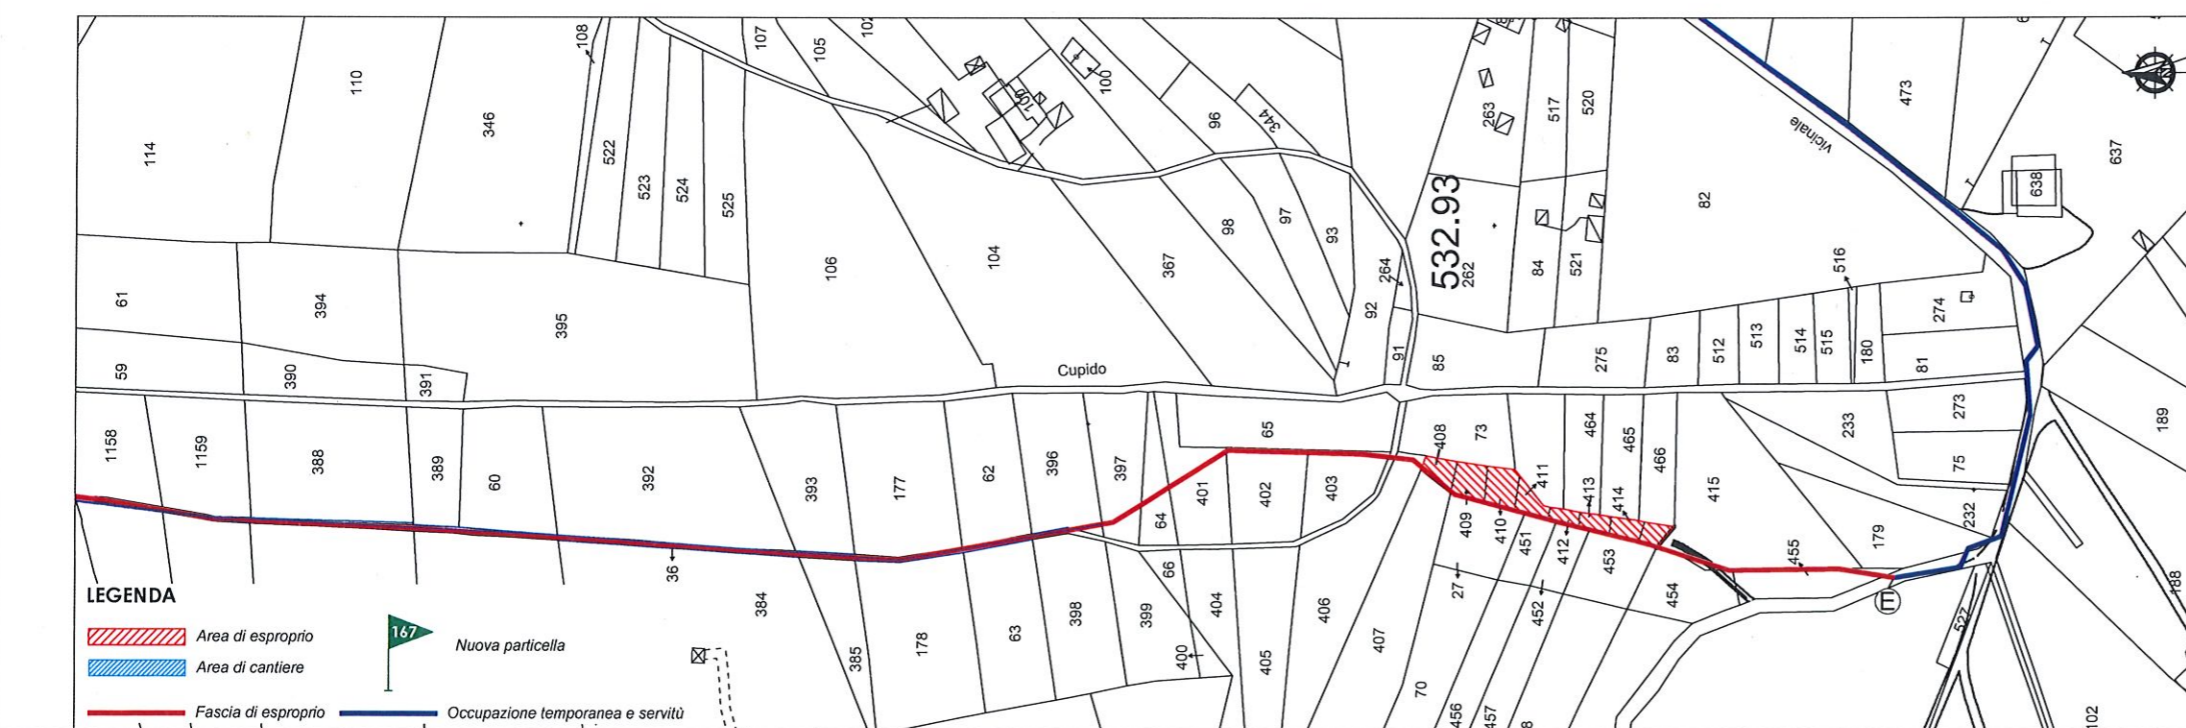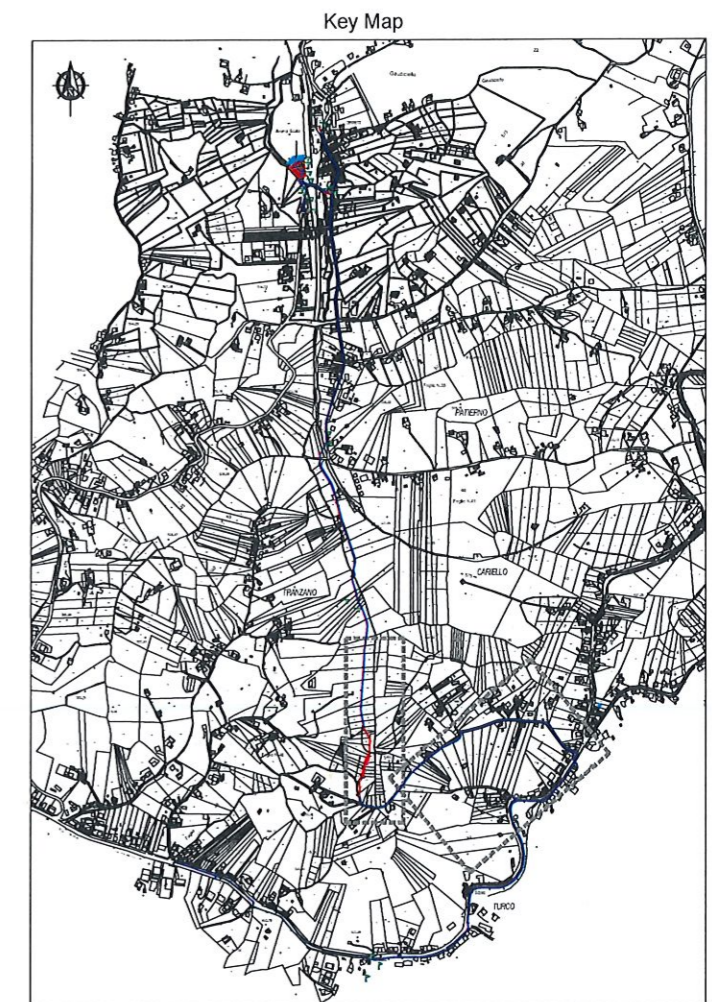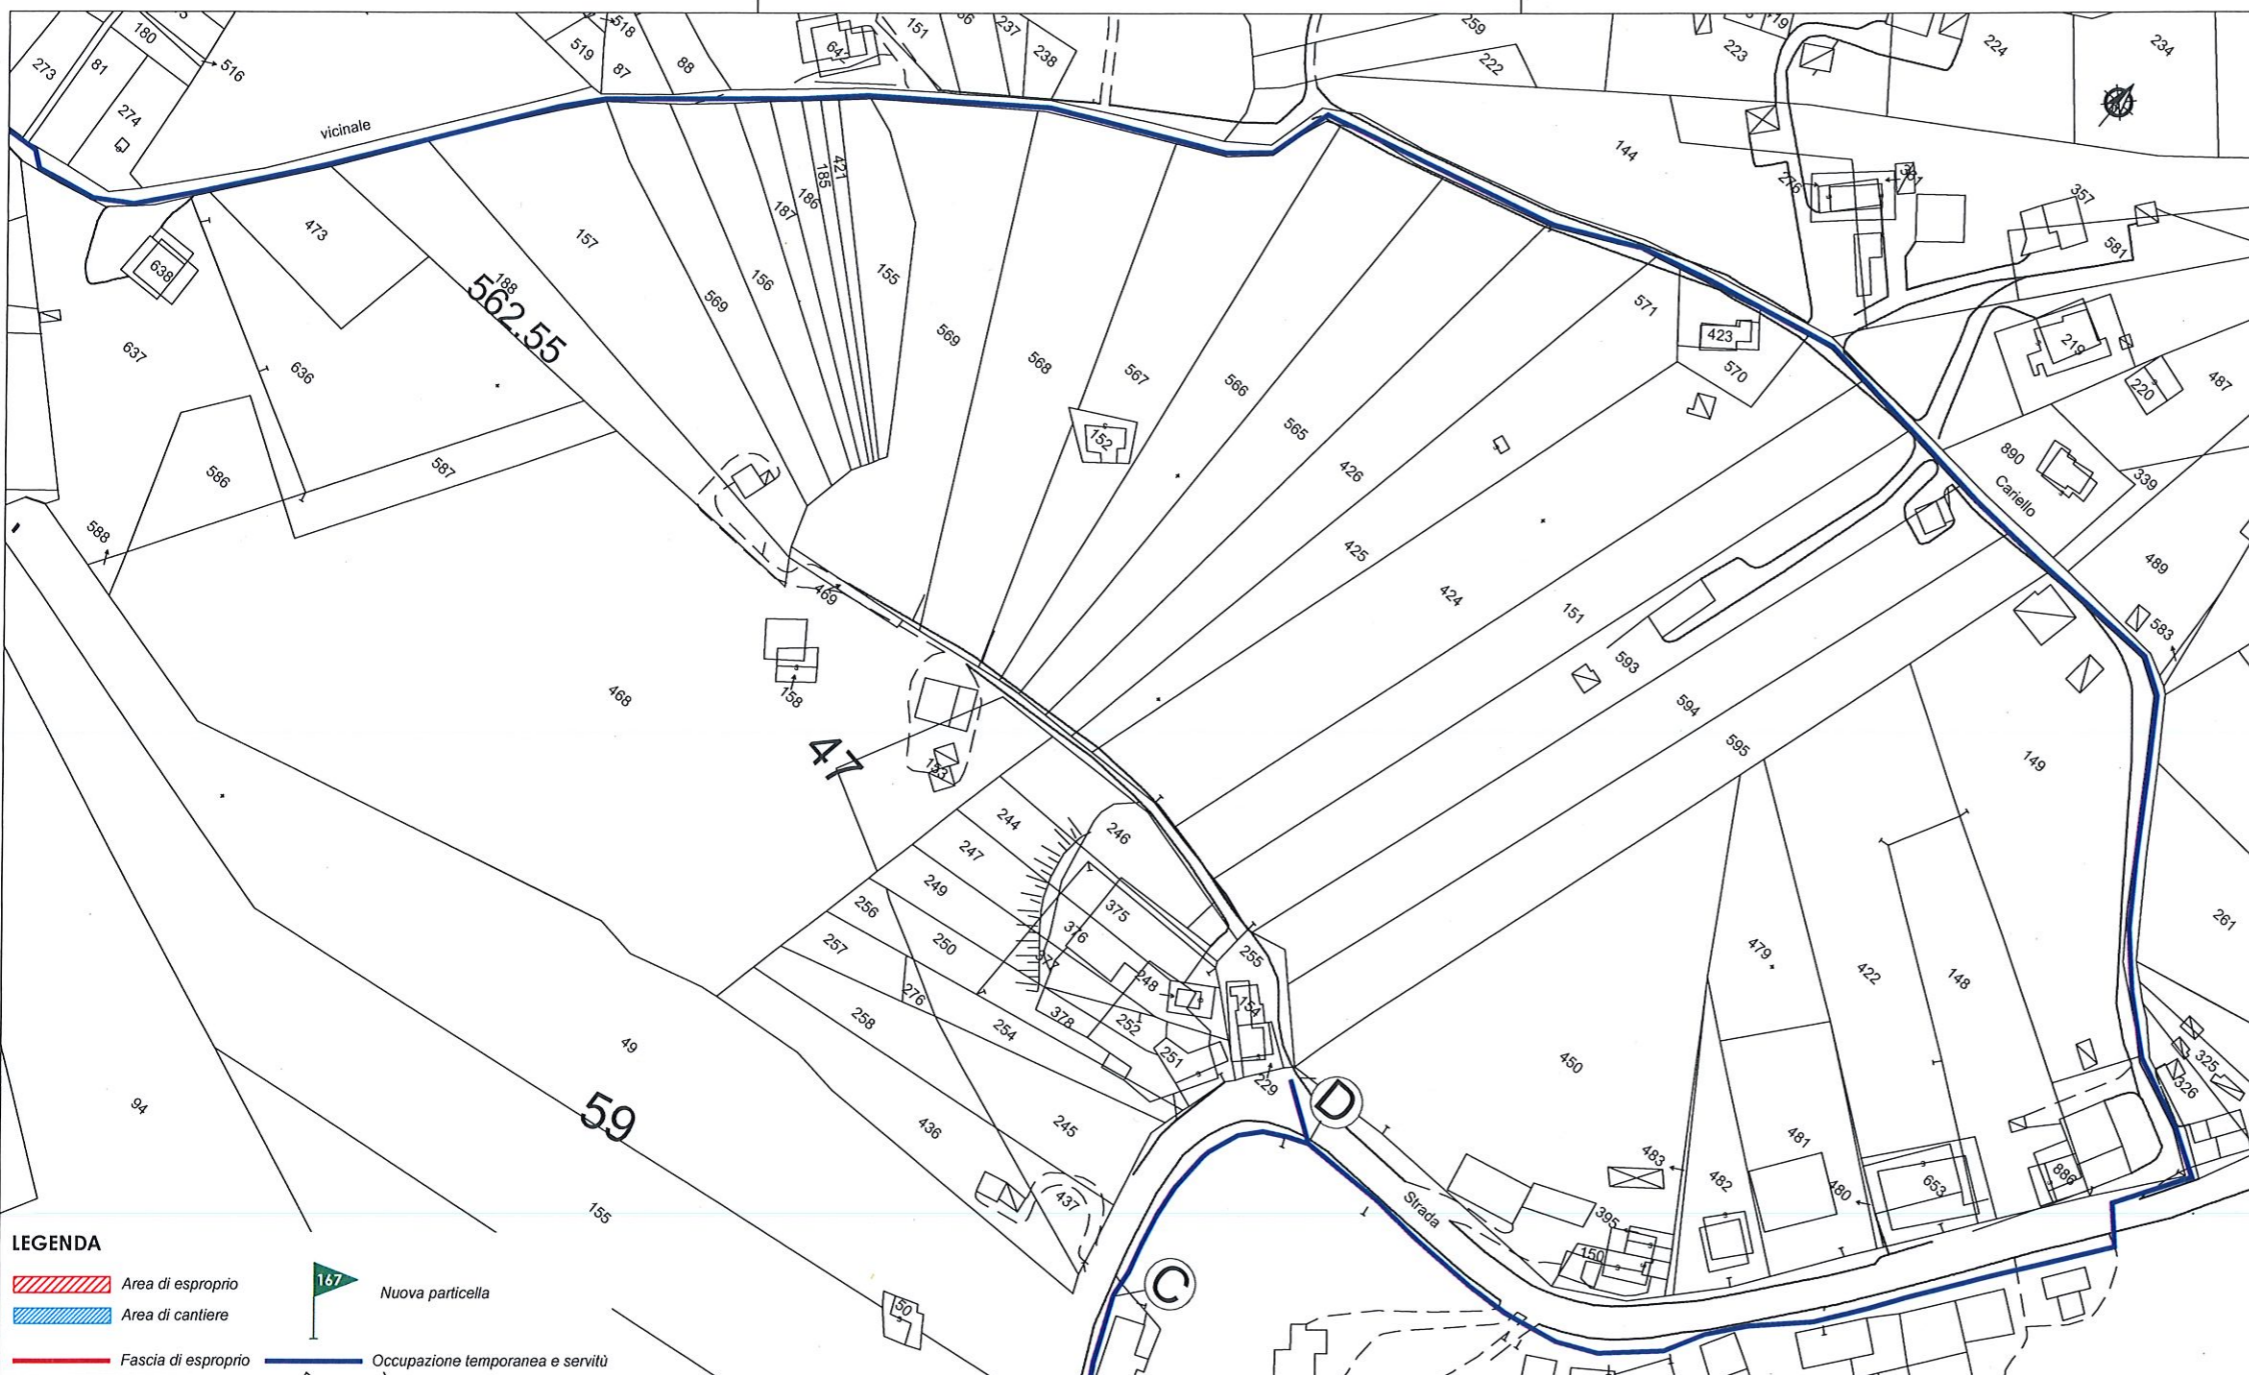








CONVENZIONE SOGESID S.p.A. - MATTM del 12/09/2011

Accordo di Programma Strategico per le Compensazioni Ambientali nella regione Campania del 18 Luglio 2008 e successivo atto modificativo dell'8 Aprile 2009



COMUNE DI ARIANO IRPINO (AV)
 Collettore fognario lotto "B" e Adeguamento impianto di depurazione Cerreto - All. n°3 Int. n°59
PROGETTO DEFINITIVO

| | | | |
|--|-----------------|---|---------------------|
| Titolo elaborato | | Elaborato | |
| Piano Particolare tratto DE Tav. 3 di 4 | | E1.3 | |
| Redatto da | | GRUPPO DI LAVORO | |
|  IL DIRETTORE TECNICO Ing. Giovanni Pizzo n. 2983 Ordine degli Ingegneri | | Ing. Mario Milla Ing. Francesco Riboldi Ing. Luigi Pergamo Ing. Marco Deri Geol. Paolo Marlines Arch. Edoardo Conforti Geom. Paolo Masi Alessandra Pallone | |
| Responsabile Direzione Acque Ing. G. Pizzo | | Project Manager Ing. F. Lopez y Royo | |
| Cod. Commessa | Codice | Nome file | Data : Gennaio 2017 |
| COM247 | PD EG 0 E1. 3 0 | COM247DEG E1.3_0 | Scala : 1:1000 |
| Rev. | Data | Descrizione modifica | verificato |
| 0 | 01/2017 | 1ª Emissione | approvato |

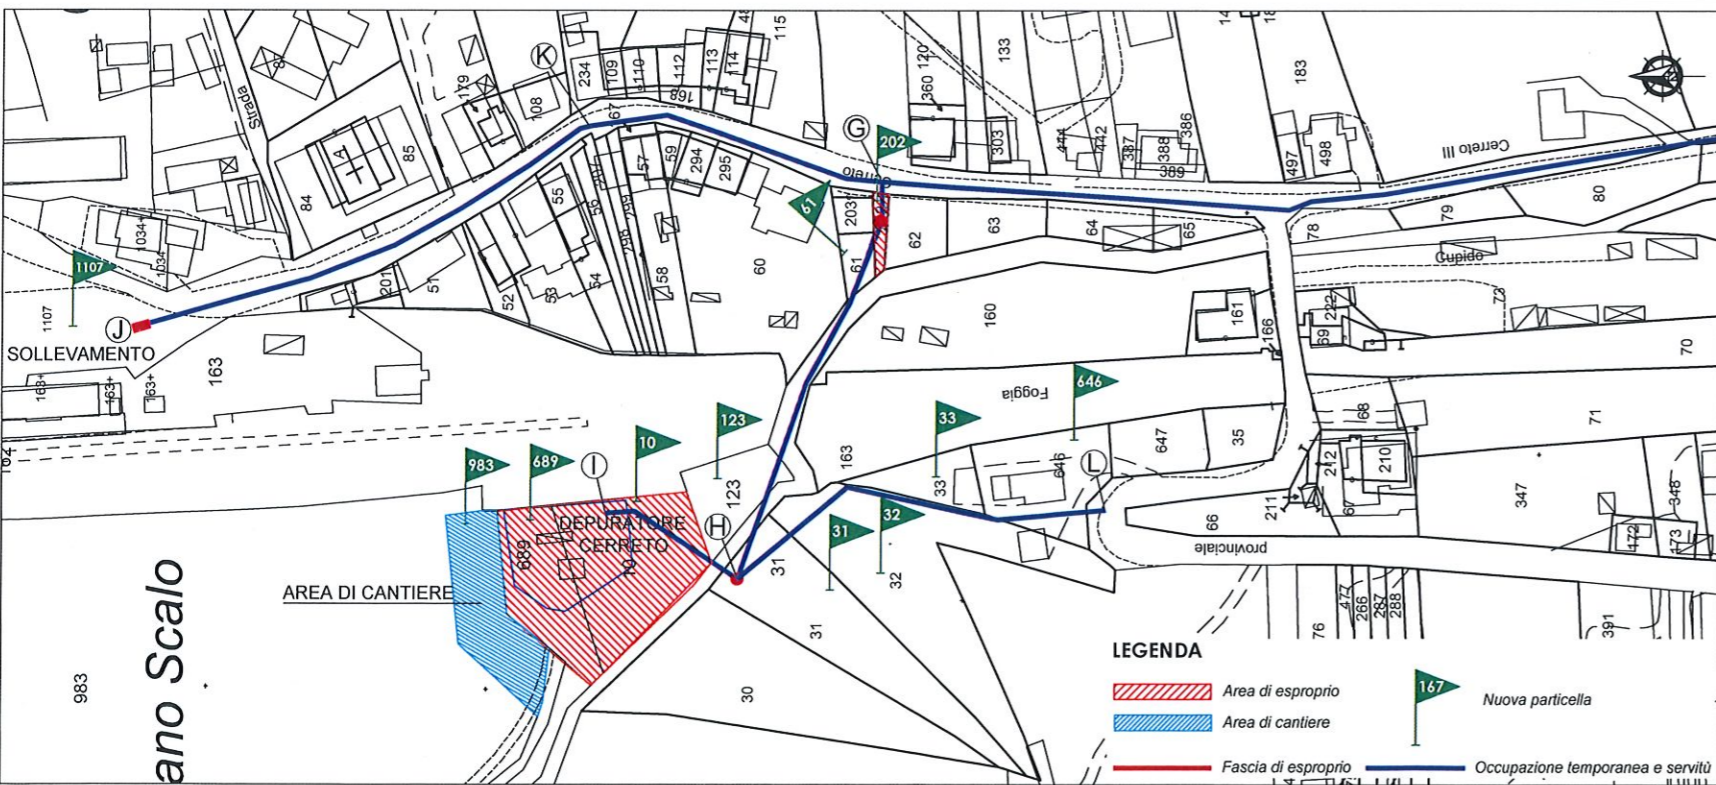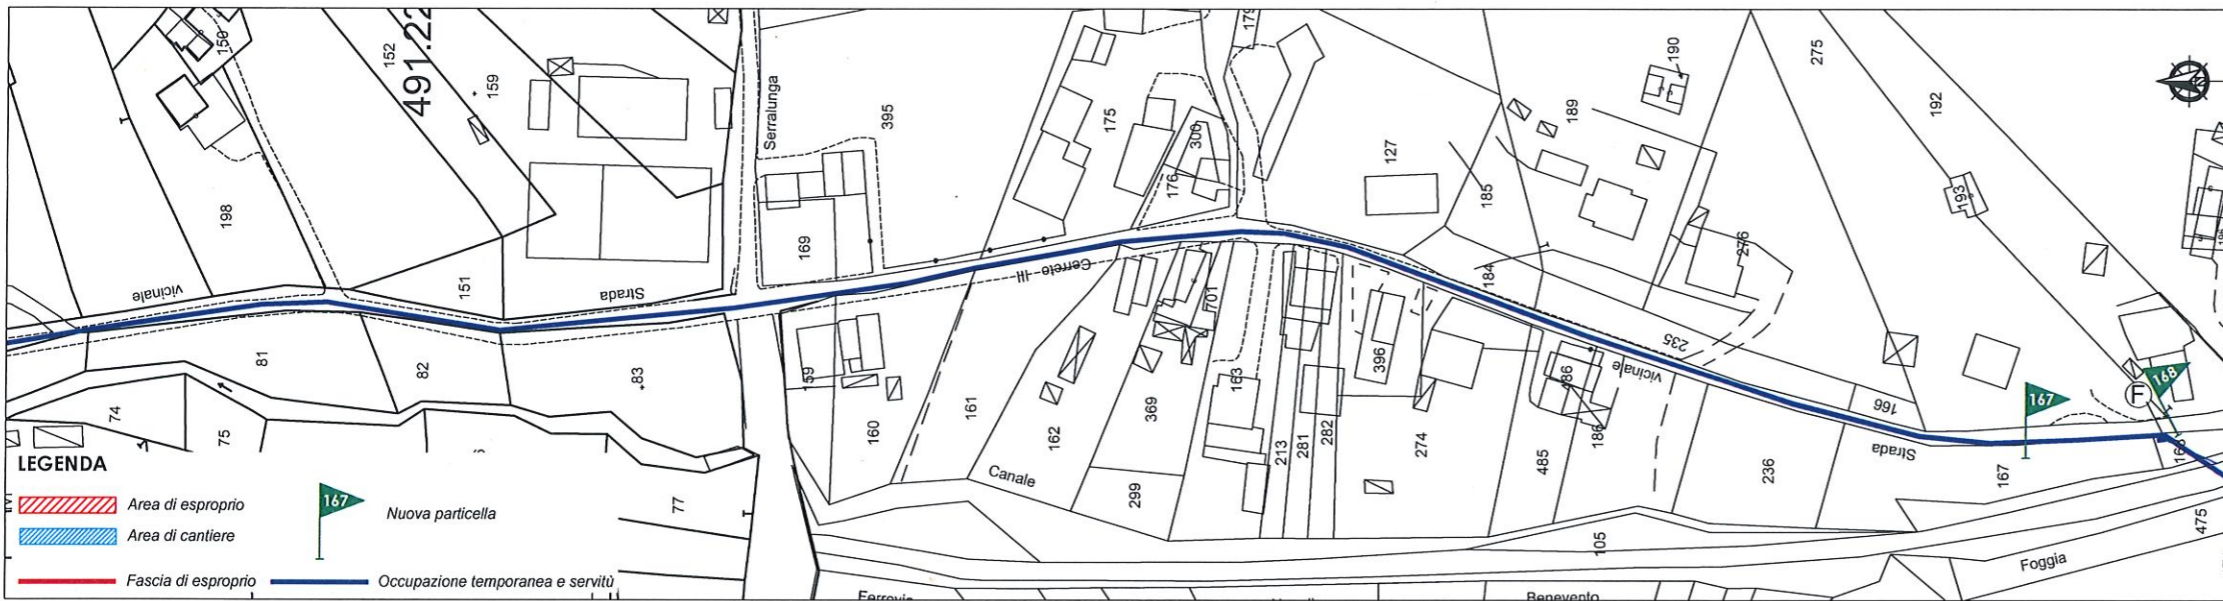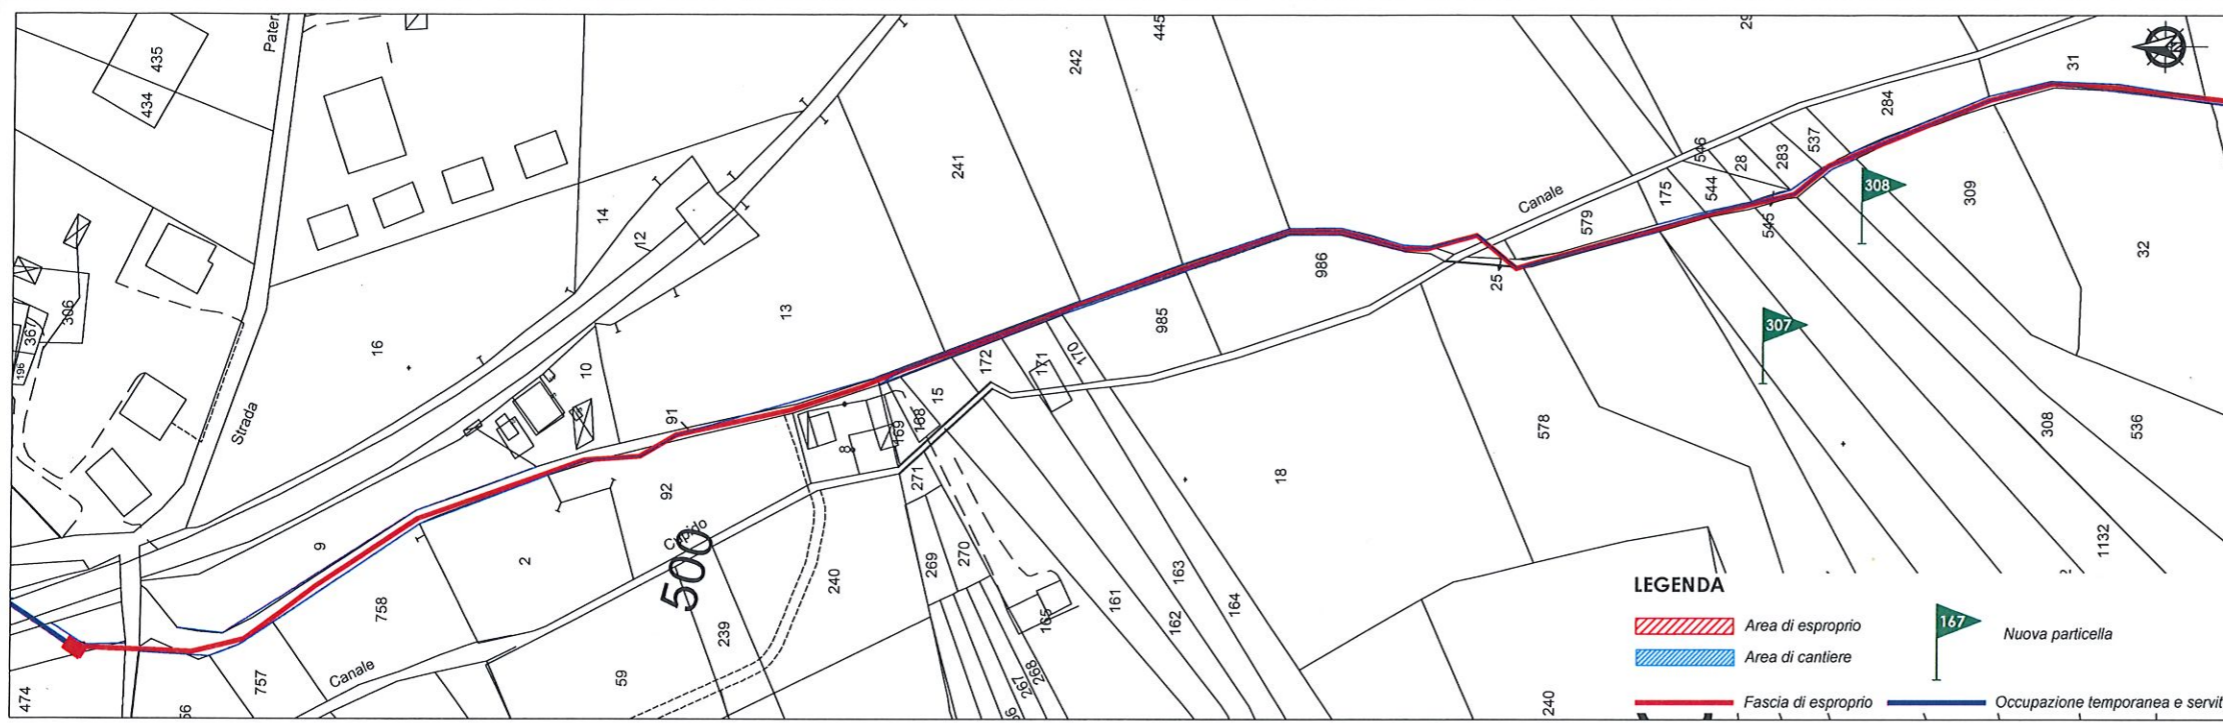

CONVENZIONE SOGESID S.p.A. - MATIM del 12/09/2011
Accordo di Programma Strategico per le Compensazioni Ambientali nella regione Campania del 18 Luglio 2008 e successivo atto modificativo dell'8 Aprile 2009



COMUNE DI ARIANO IRPINO (AV)
Collettore fognario lotto "B" e Adeguamento impianto di depurazione Cerreto - All. n°3 int. n°59
PROGETTO DEFINITIVO

| | | | |
|--|-----------------|--|--------------|
| Titolo elaborato | | Elaborato | |
| Piano Particellare tratto FGKJ Tav. 4 di 4 | | E1.4 | |
| Redatto da | | GRUPPO DI LAVORO | |
| | | Ing. Mario Mila Ing. Francesco Riboldi Ing. Luigi Pergamo Ing. Marco Deri Geol. Paolo Marlines Arch. Edoardo Conforti Geom. Paolo Masi Alessandra Pallone | |
| Responsabile Direzione Acque | | Ing. G. Pizzo | |
| Project Manager | | Ing. F. Lopez y Royo | |
| Cod. Commessa | Codice | Nome file | Data |
| COM247 | PD EG 0 E1. 4 0 | COM247DEG E1.4_0 | Gennaio 2017 |
| Rev. | Data | Descrizione modifica | verificato |
| 0 | 01/2017 | 1ª Emissione | approvato |